


VANHANKAUPUNGIN KELLOMÄEN LÄHIYMPÄRISTÖN SUUNNITTELUOHJE 1

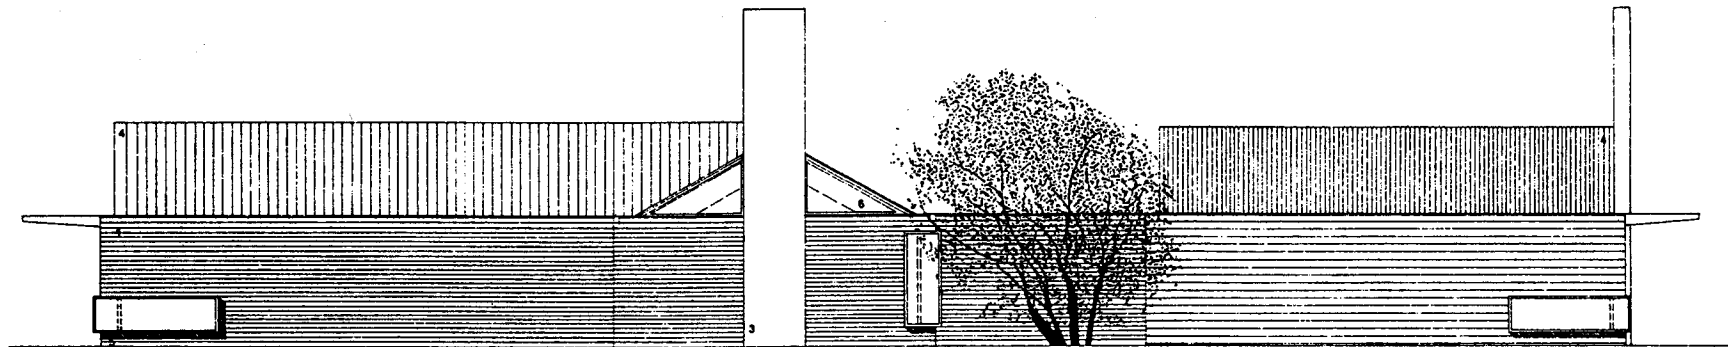

HELSINGIN KAUPUNKI

ARKKITEHTITOIMISTO KROKFORS & VIRKAMÄKI OY Paulankatu 2 E-rakennus 00240 Helsinki Puh/Fax 09-5884479 GSM 050-517972 ja 040-5040442 E-mail krokfors-virkamaki@kolumbus.fi
MAISEMA-ARKKITEHDIT BYMAN & RUOKONEN OY Tikkurilantie 44 P 01300 Vantaa Puh 09-8571761 Fax 09-8571776 E-mail byman.ruokonen@maisema-ark.inet.fi