


3/00

Sarjat

18338

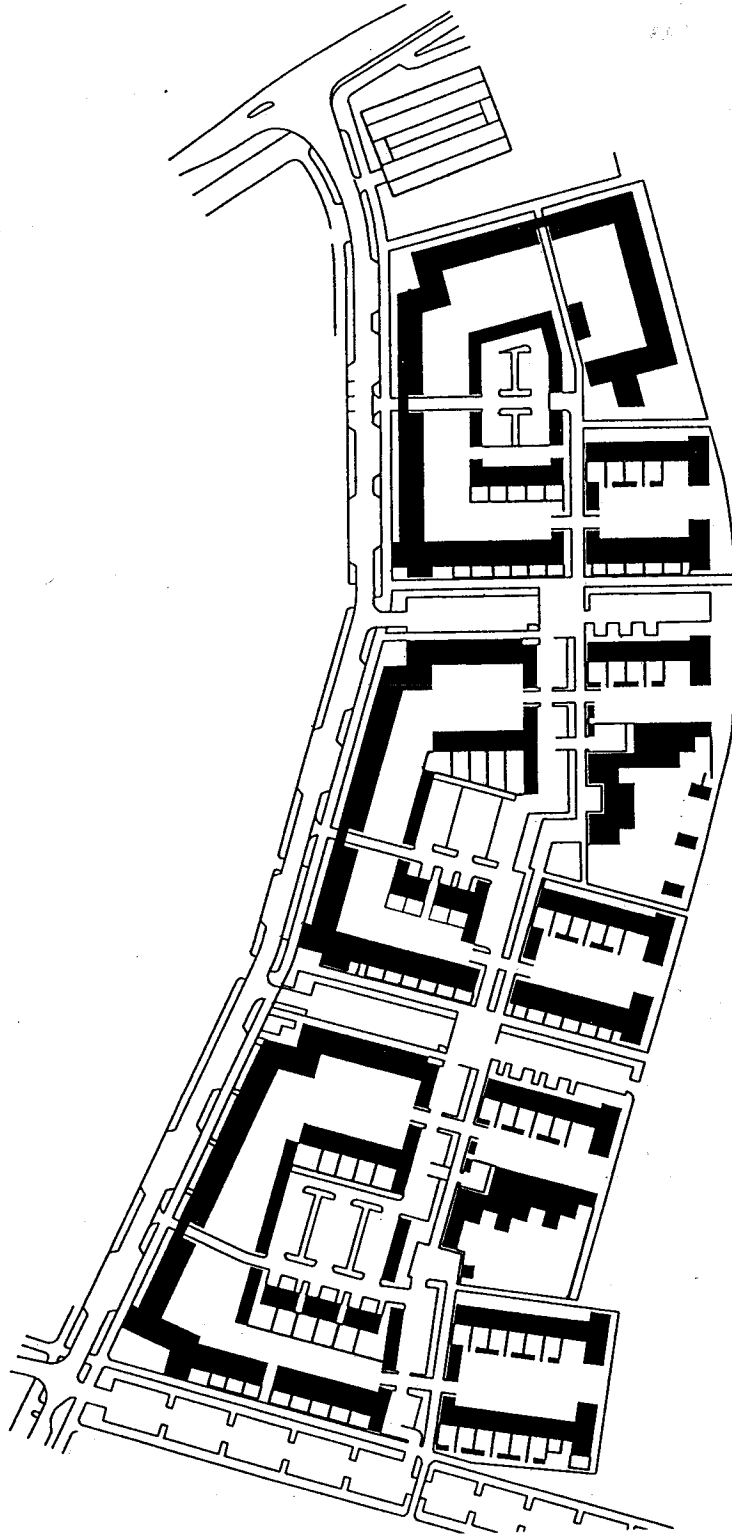

VIIKKI, LATOKARTANO III

RAKENTAMISTAPAOHJEET

30.11.2000

→ HELSINGIN KAUPUNKISUUNNITTELUVIRASTON KAAVOITUSOSASTON SELVITYKSIÄ

2000:3