



Helsinki-pylvään orsi

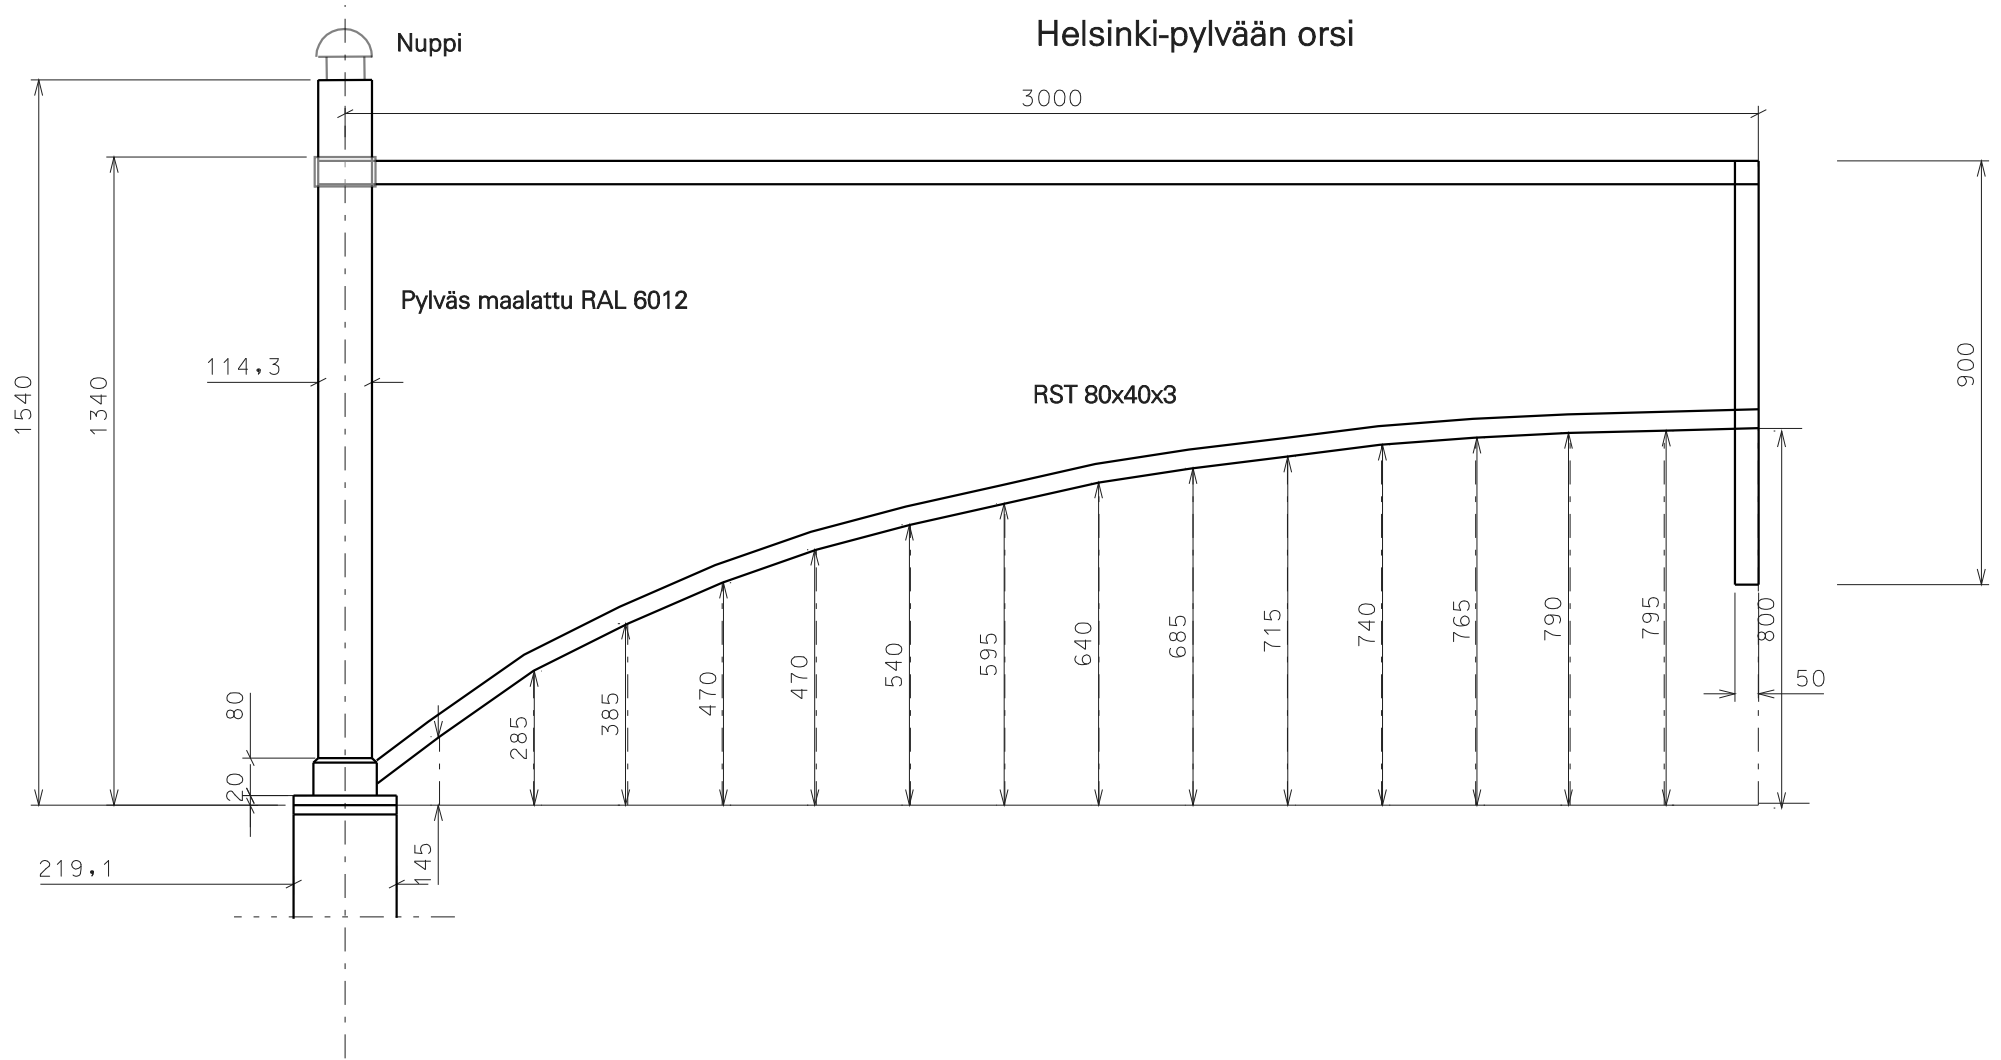


Helsinki-pylvään orsi				Piir. n:o	K.osa		
				Suhde			
				Korvaa/Korvattu			
				Ehd.			
Hyv.							
Piirt.	Laat.	Tark.	Pvm.				
Mp			18.10.2010				
KSV/LIIKENNESUUNNITTELUOSASTO							


Helsinki-ulokkeen pystyosa
1:50

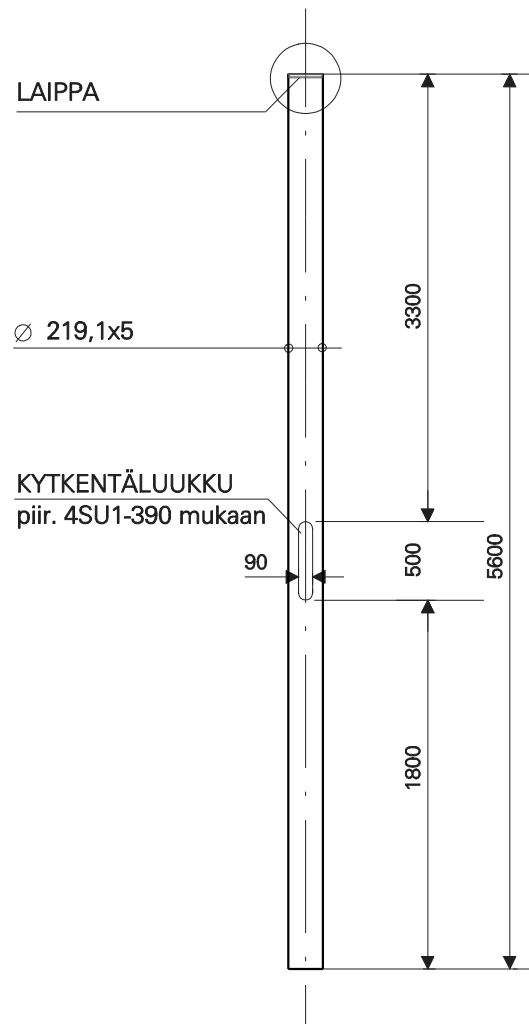

Tolpan laippa
Det. 1:5

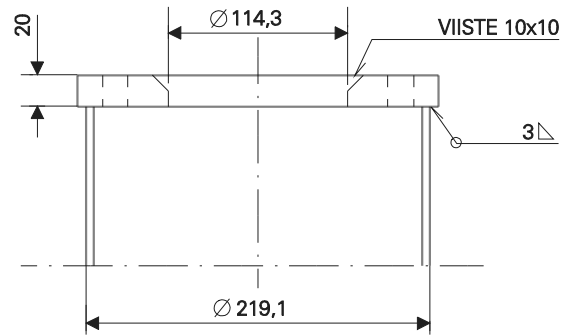

Laippa päältä 1:5

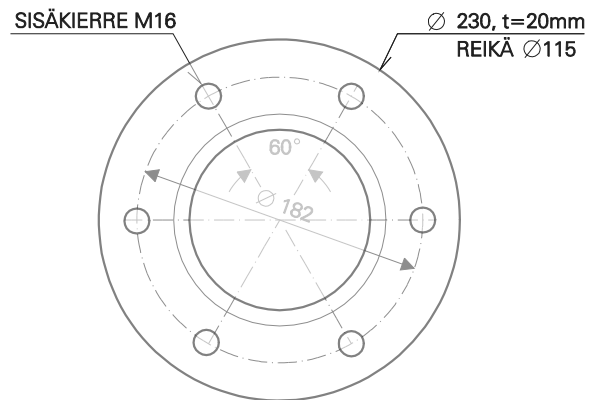

Helsinki-ulokkeen pystyosa				Piir. n:o	K.osa
				Suhde 1:50, 1:5	
				Ehd.	
				Hyv.	
Piirt.	Laat.	Tark.	Pvm.		
Mp			18.10.2010		
KSV/LIIKENNESUUNNITTELUOSASTO					