


Kytöntäkalusteeseen
kiinnityrauta
Ø 20x5 Fe 37B

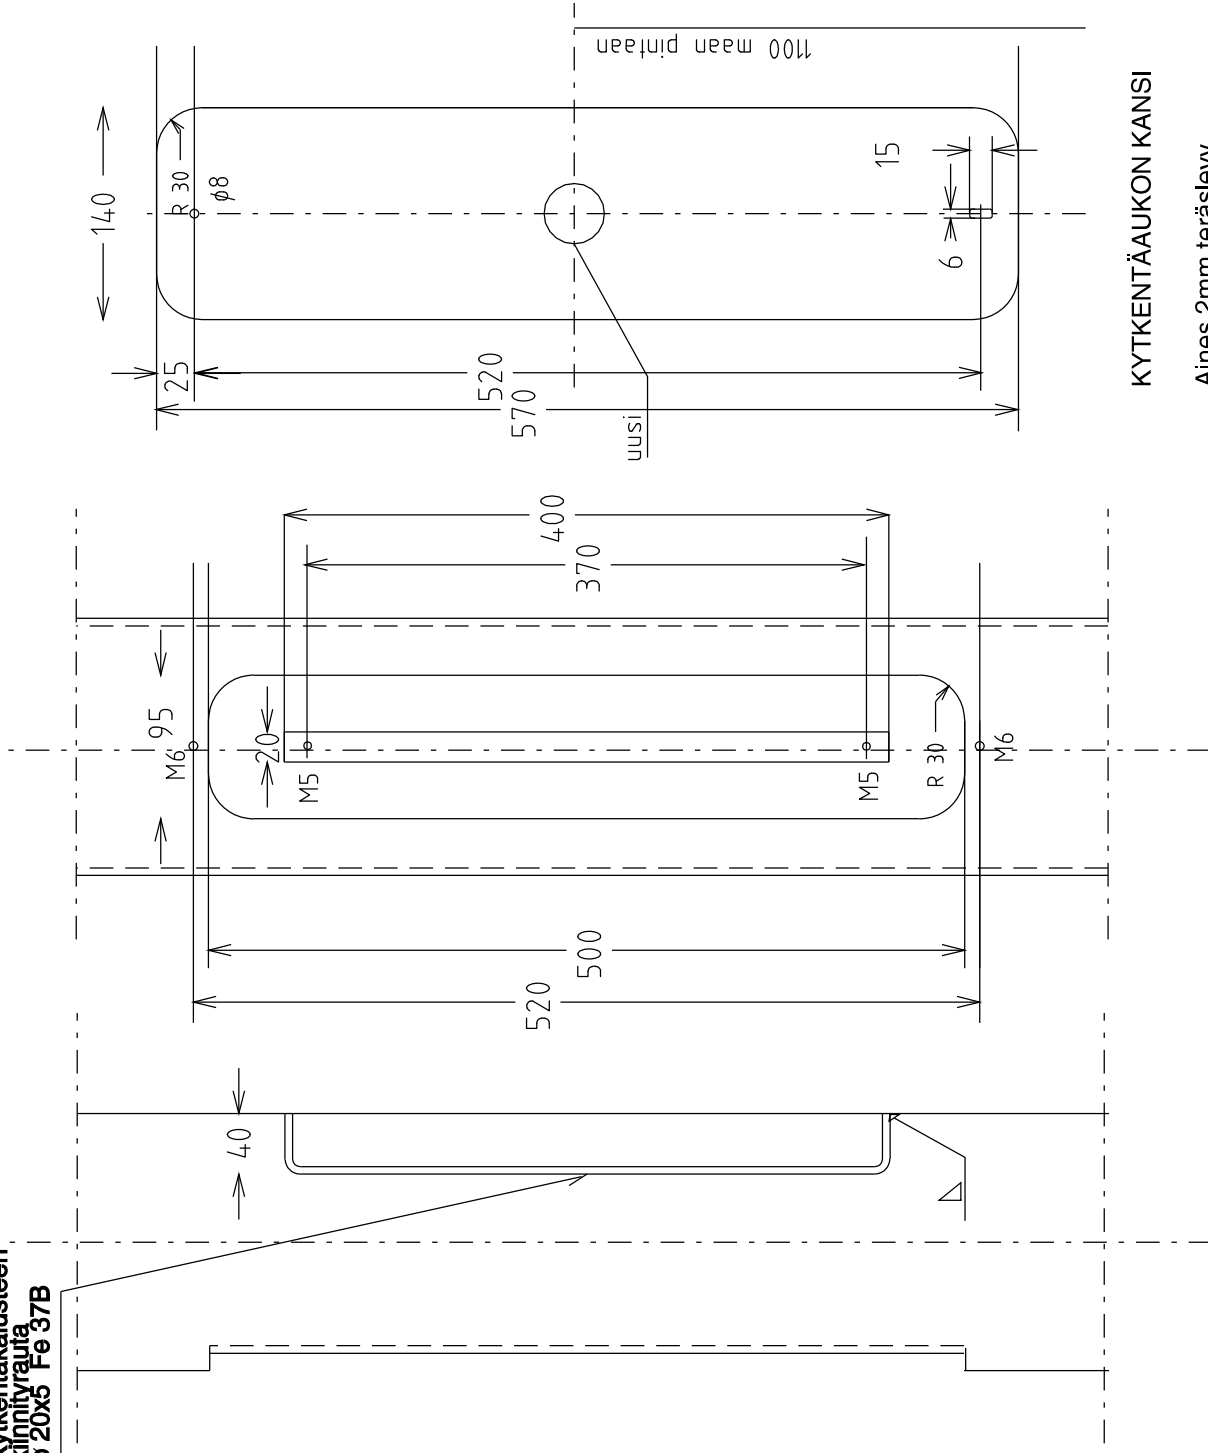

KYTKENTÄAUKON KANSI

Aines 2mm teräslevy
taivutussäde pylvään mukainen
pintakäsittely kuten pylväällä.
Kiinnitys kahdella haponkestävällä
NOSAB M6x10 ruuvilla

LIIKENNEVALOPYLVÄÄN KYTKENTÄAUKKO				Piir. nro
Liikennevalojen sijoitus ja kaapelointi				Suhde 1:500
Piirt. Mp				Korvaa/keräätt+
Loost.				End.
Tark. Pvm.				Risi.
K. osa				
KSV/LIIKENNESUUNNITTELUOSASTO				