



POLKUPYÖRÄVALOPYLVÄS 1:20

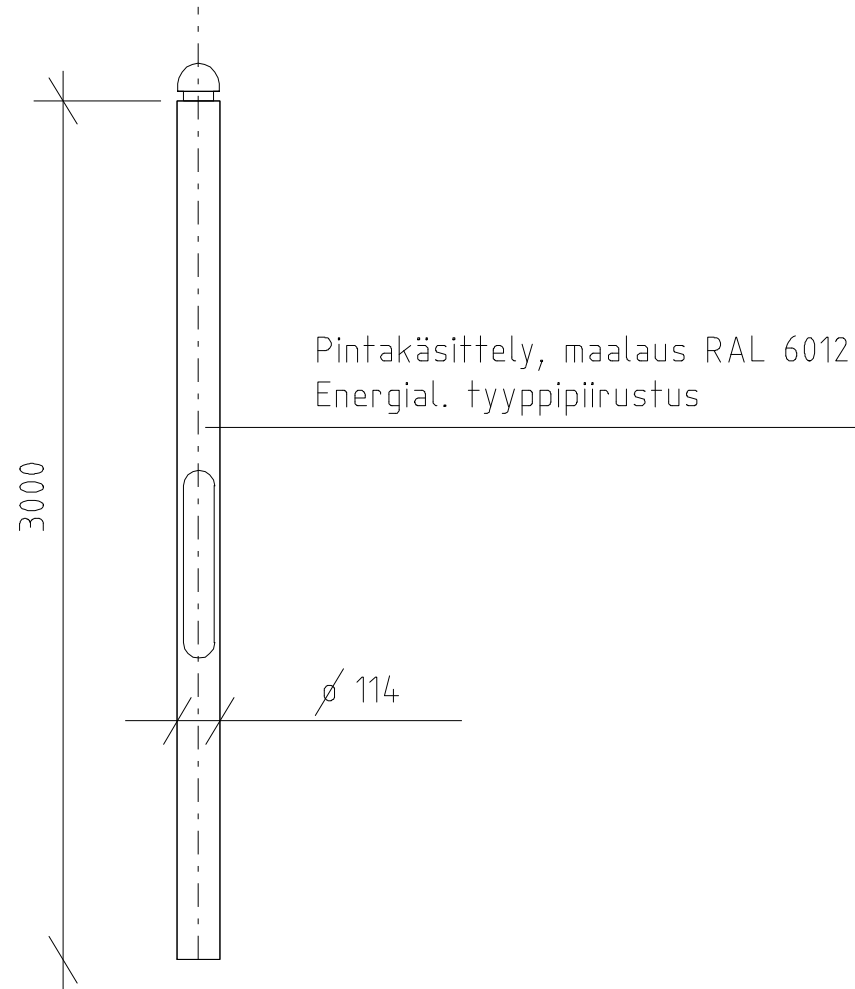

PÄÄTYNUPPI 1:2

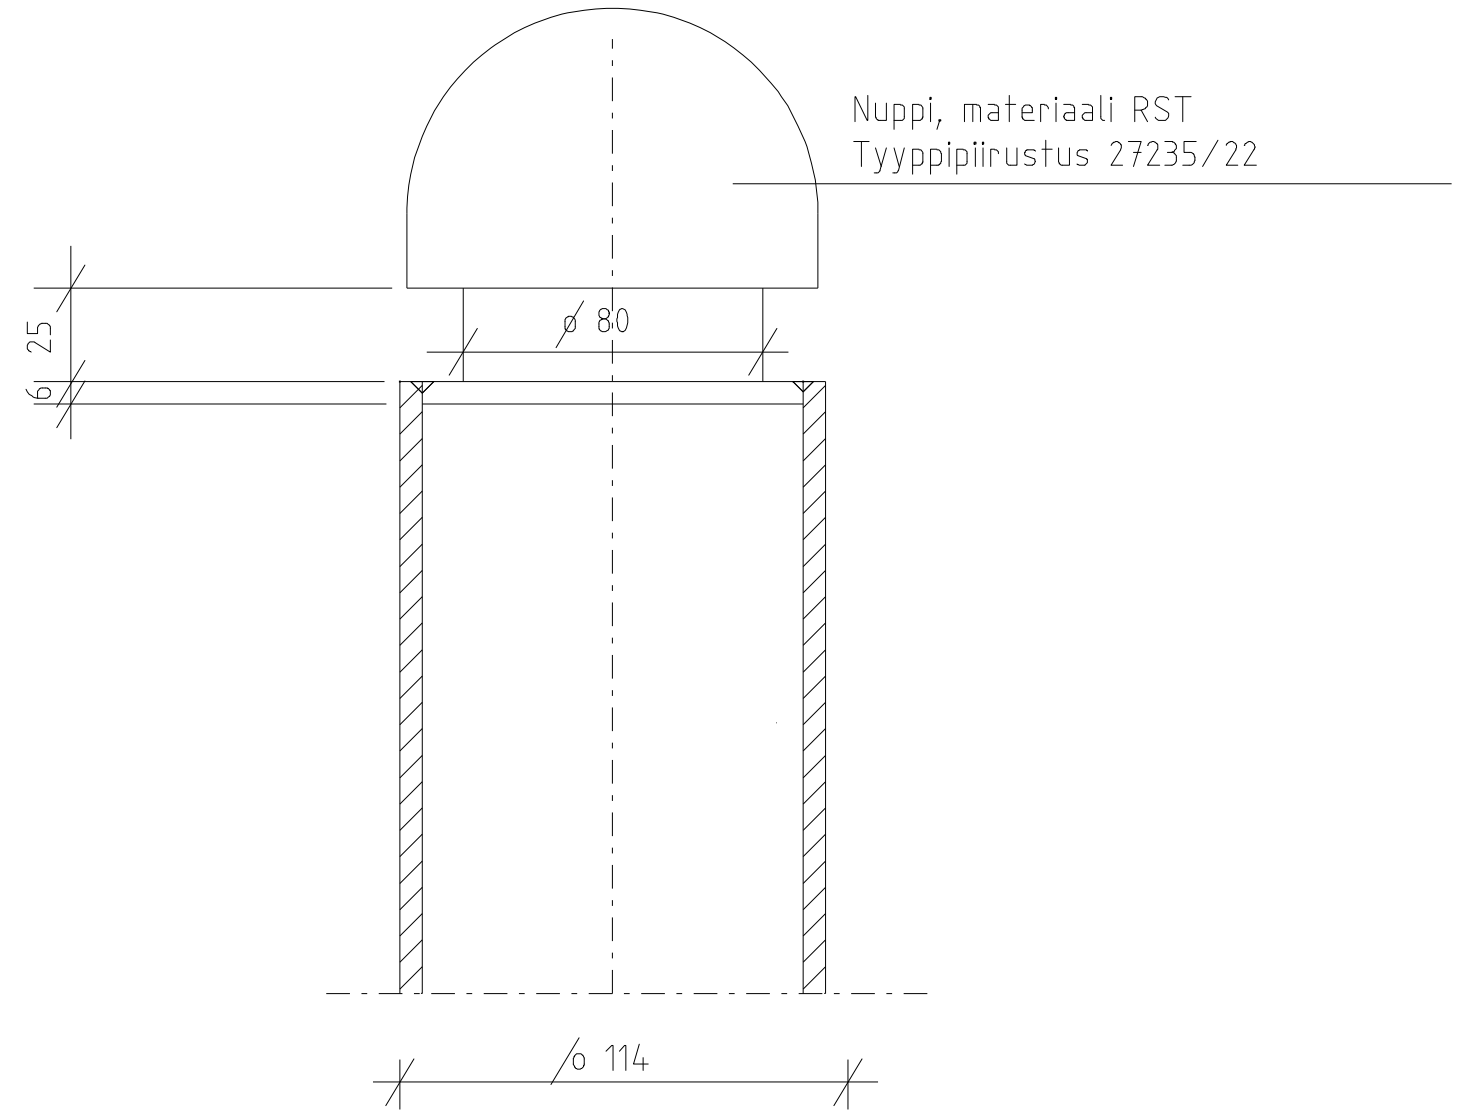

HELSINGIN KAUPUNGIN RAKENNUSVIRASTO					
Katuosasto					
Polkupyörävalopylväs					
Tyypipiirustus					
MK	LIITTYY	NRO	HYV.		
1:20		27235/24	TARK.		
1:2	KORVAA	ASEMAKAAVA	PIIRT.	27.4.98	S. Salminen
	KORVATTU	LIIKENNES.	LAAT.	16.4.98	U-K Junttila
			OHJELMA/VERSIO		MicroStation/95